


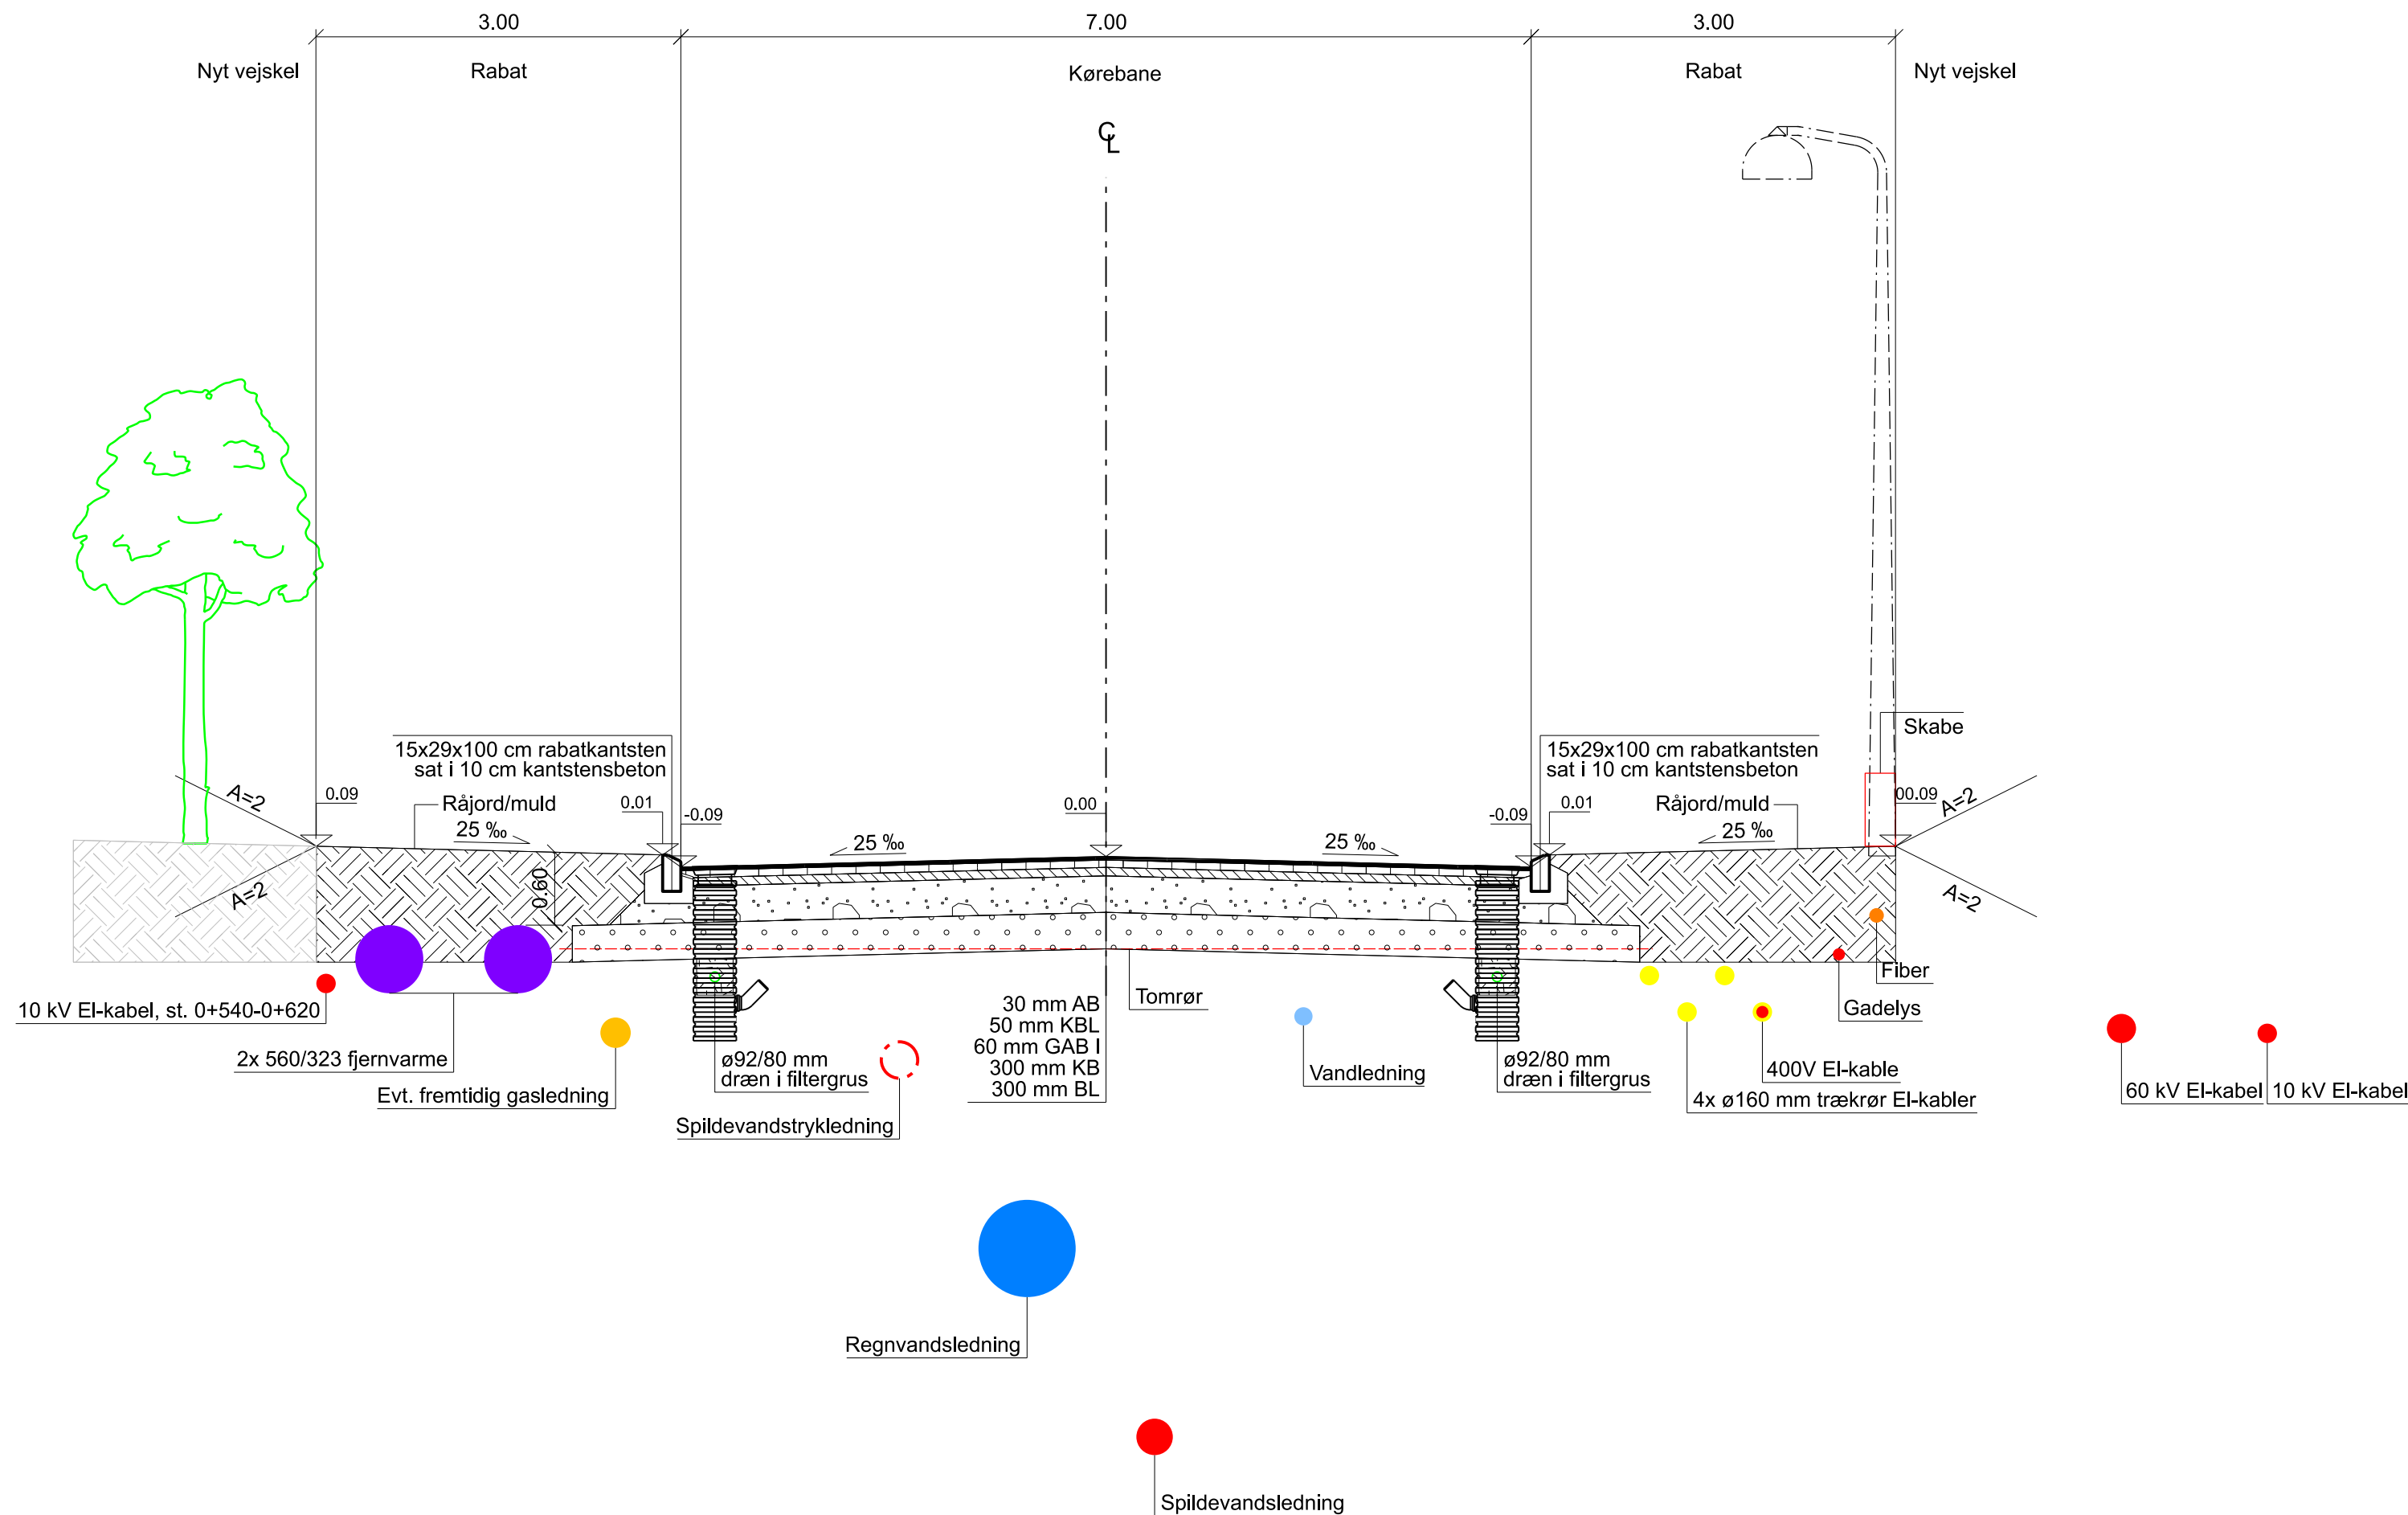

NOTE:
Ubenævnte mål er i meter.
Alle koter er relative.
Dræn tilsluttes hver anden vejbrønd.
Spulebrønd til dræn udføres som ø315 brønd med lukket dæksel.

SIGNATURER:

- Råjord/muld
- Slidlag, udføres af bygherre
- Asfaltbærelag 1
- Asfaltbærelag 2
- Knust beton
- Bundsikring

A	Tilpasset bygherres aftale med ledningsejere	VVSV	PHVE	PHVE	2023-10-18
Rev.:	Tekst:	Udført:	Kontrol:	Godkendt:	Rev. Dato
Projekt:		Anholtvejs forlængelse, Hjørring			
Tekst:		Tværsnit Snit A-A		Tegningsnr.:	Rev.:
				N1300	A
Projektnr.:	1021192	Udført:	VVSV	Tegn af:	VVSV
		Kontrol:		PHVE	Godkendt:
				PHVE	Mål: 1:50
				Dato: 16-06-2023	