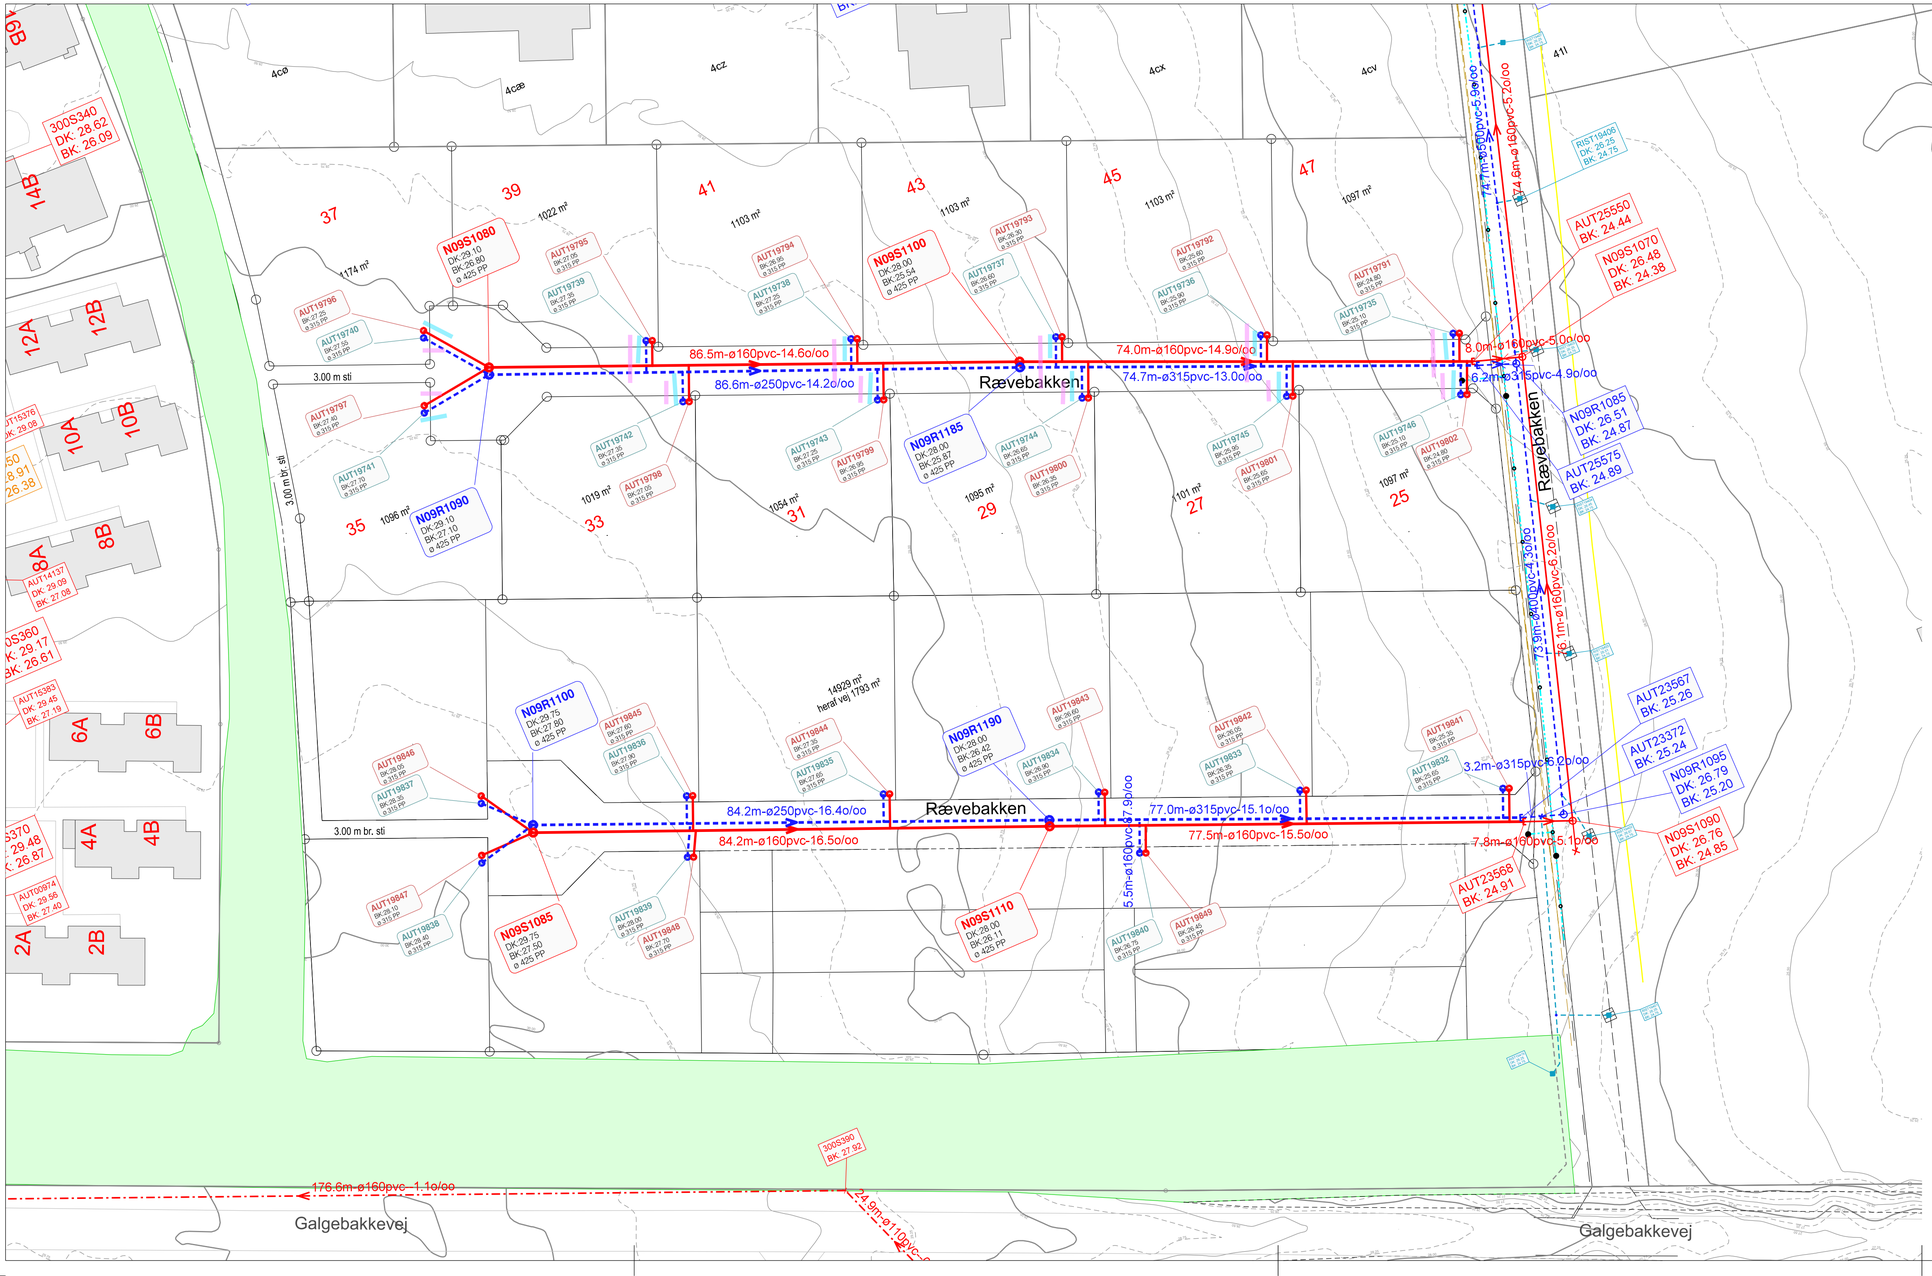

Rævebakken
Rævebakken
Galgebakkevej
Galgebakkevej
N09S1080
DK: 29.10
BK: 26.80
ø 425 PP
N09S1100
DK: 28.00
BK: 25.54
ø 425 PP
N09R1185
DK: 28.90
BK: 25.87
ø 425 PP
N09R1090
DK: 29.10
BK: 27.10
ø 425 PP
N09R1100
DK: 29.75
BK: 27.80
ø 425 PP
N09R1190
DK: 28.00
BK: 26.42
ø 425 PP
N09S1085
DK: 29.75
BK: 27.60
ø 425 PP
N09S1110
DK: 28.00
BK: 26.11
ø 425 PP
N09R1085
DK: 26.51
BK: 24.87
N09R1095
DK: 26.79
BK: 25.20
N09S1090
DK: 26.76
BK: 24.85
N09S1070
DK: 26.48
BK: 24.38
AUT25550
BK: 24.44
AUT25575
BK: 24.89
AUT23567
BK: 25.26
AUT23372
BK: 25.24
AUT23568
BK: 24.91
RIST19406
DK: 26.35
BK: 24.15
86.5m-ø160pvc-14.6o/oo
86.6m-ø250pvc-14.2o/oo
74.0m-ø160pvc-14.9o/oo
74.7m-ø315pvc-13.0o/oo
8.0m-ø160pvc-5.0o/oo
6.2m-ø315pvc-4.9o/oo
74.7m-ø500pvc-5.9o/oo
74.6m-ø160pvc-5.2o/oo
7.3m-ø315pvc-4.3o/oo
8.1m-ø160pvc-6.2o/oo
3.2m-ø315pvc-6.2o/oo
84.2m-ø250pvc-16.4o/oo
84.2m-ø160pvc-16.5o/oo
77.0m-ø315pvc-15.1o/oo
77.5m-ø160pvc-15.5o/oo
7.8m-ø160pvc-5.1o/oo
5.5m-ø160pvc-7.9o/oo
176.6m-ø160pvc-1.1o/oo
24.9m-ø110pvc-2
3.00 m sti
3.00 m br. sti
3.00 m br. sti
14929 m²
herat vej 1793 m²
1774 m²
1022 m²
1103 m²
1103 m²
1103 m²
1097 m²
1096 m²
1019 m²
1054 m²
1095 m²
1101 m²
1097 m²
37
39
41
43
45
47
35
33
31
29
27
25
4cø
4cæ
4cz
4cx
4cv
411
300S340
DK: 29.62
BK: 26.09
300S390
BK: 27.92
14B
12A
12B
10A
10B
8A
8B
6A
6B
4A
4B
2A
2B
AUT14137
DK: 29.09
BK: 27.08
AUT15383
DK: 29.65
BK: 27.19
AUT00974
DK: 29.65
BK: 27.40
Vandstik
Fjernvarmestik
SIGNATURFORKLARING
NY:
Spildevandsledning
Regnvandsledning
Vejvandsledning
Spildevandstrykledning
Spildevandsskelbrønd
Regnvandsskelbrønd
Spildevandstilslutningspunkt
Regnvandstilslutningspunkt
Spildevandsendeprop
Regnvandsendeprop
Rist
EKSISTERENDE:
Spildevandsledning
Regnvandsledning
Fællesledning
Vejvandsledning
Spildevandstrykledning
Fællesvandtrykledning
Rist
Vandledning
Vandstikledning + stophane
Skydeventil
Naturgasledning
Fjernvarmeledning
Telekabel
Plan suppleret med vand og fjernvarme stik vh Hjørring Kommune
HJØRRING VANDSELSKAB A/S
Projektering & Anlæg
Åstrupvej 9, st., 9800 Hjørring
tlf: 38 41 28 28 fax: 38 41 28 29
CVR-nr. 29809577 EAN-nr 5798003584706
Hjørring Vandselskab
for din sundhed og miljøet
Journalnr. 636313
Sag Byggemodning - Rævebakken, 2. etape, Vrå 2021
Dato 29.09.2021
Målestok 1:500
Emne Plantegning
Tegnet af JB
Revideret den
Godkendt af KMJ/LFN
Tegn. (F) 1.01
Filnavn V:\Forsyning\Team Plan & Projekt\Sager\Byggemodninger\Rævebakken, Vrå, etp. 2 - 2021\Tegninger