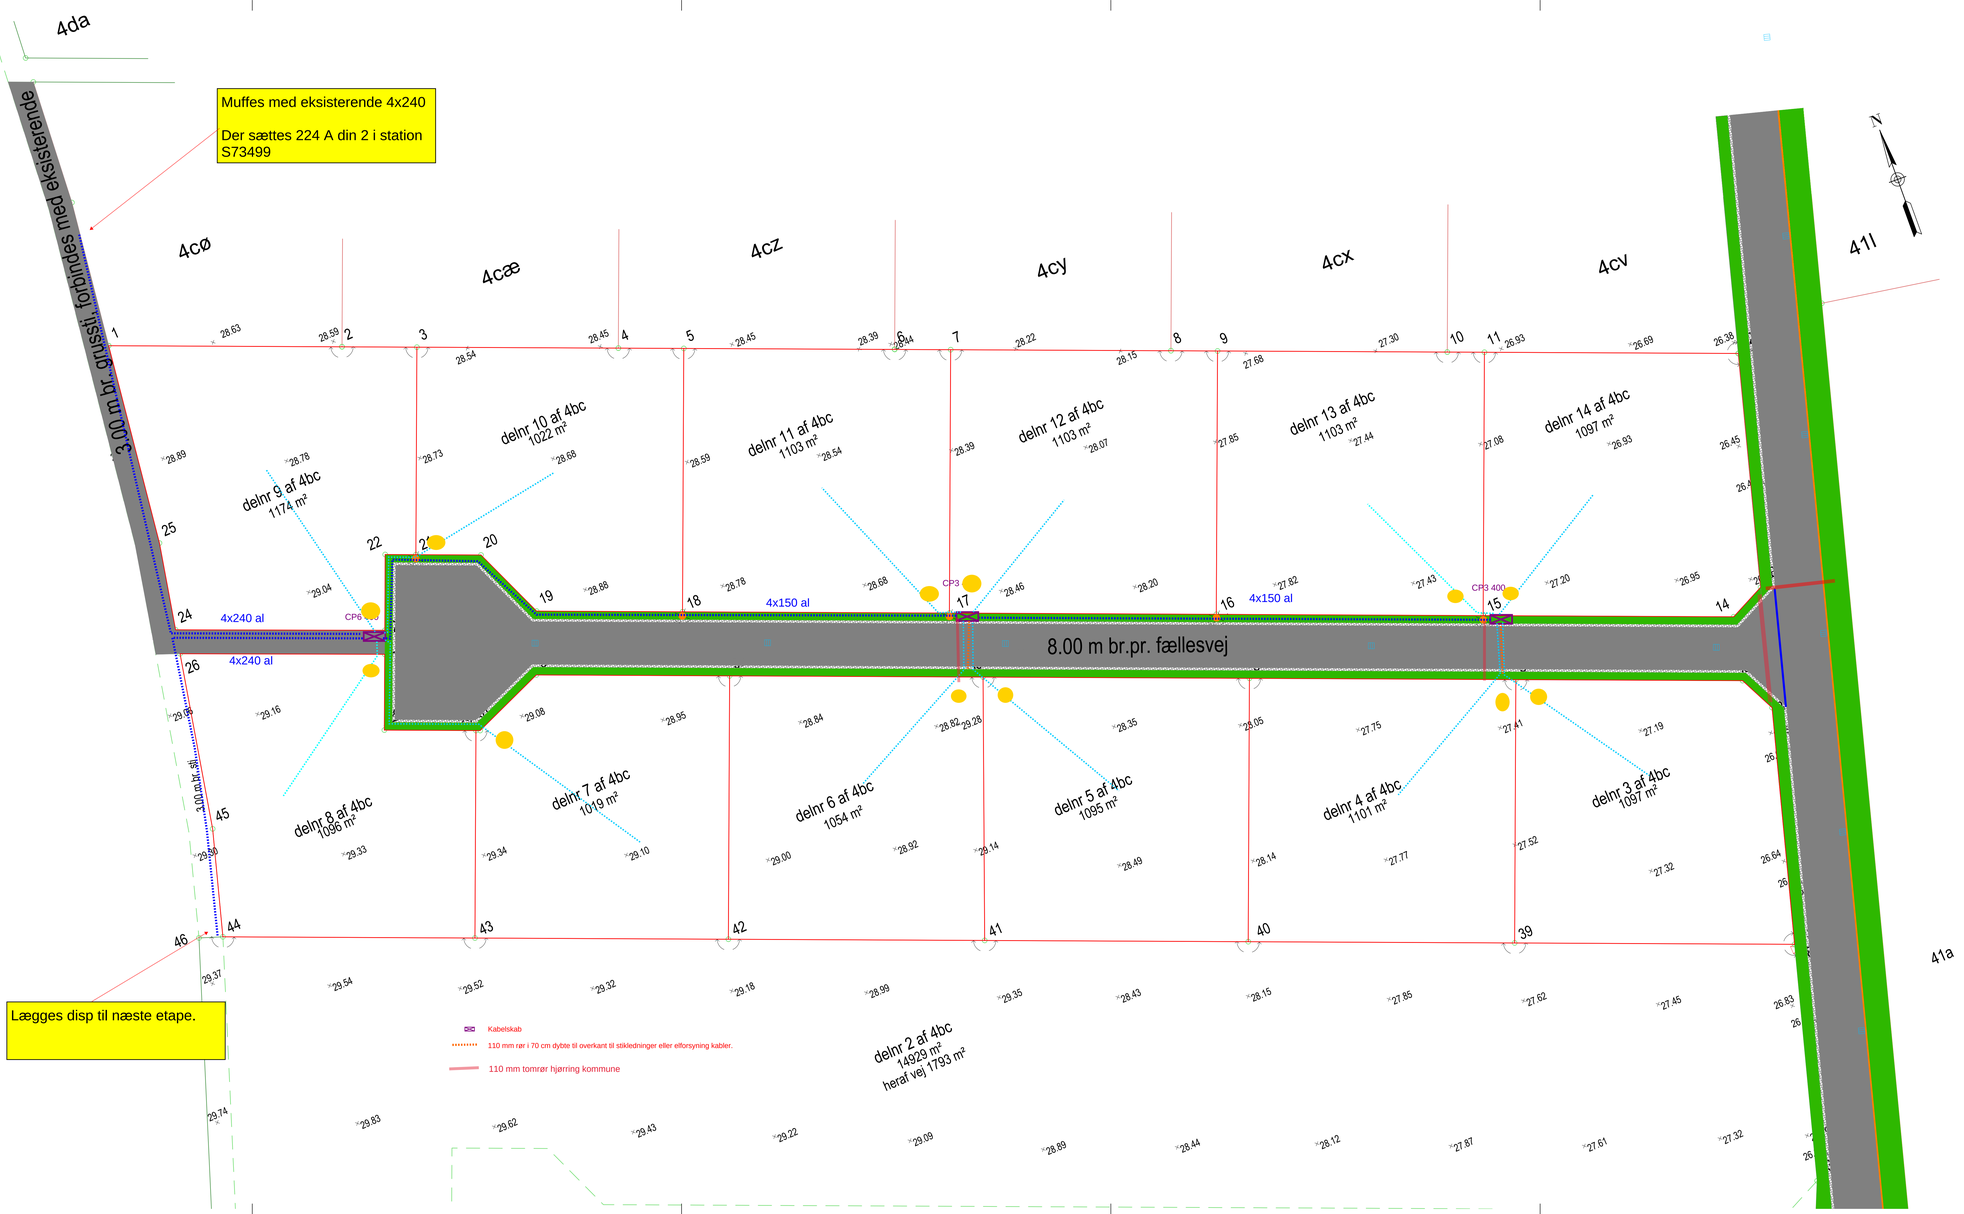


NOTE:

Ubenævnte mål er i meter.

Hvis der er uoverensstemmelser mellem projektet og de eksisterende forhold, skal løsningen aftales nærmere med tilsynet.

SIGNATURER:

- Ny belægning
- Ny græsrabat
- Ny kantsten
- Ny bodursten
- Ny belysningsmast
- Ny rendestensbrønd

Ruller med elstik, antennekabel og fiberrør - alle afdækket med betonflise

HJØRRING KOMMUNE	Springvandspladsen 5, 9800 Hjørring, tlf. 72 33 33 33, fax 72 33 30 33
Sagsnummer: 13.06.00-P20-1-19	Dwg: Byggemodning, Etape 2 - Rævebakken, Vrå xxx
Målestok: 1:250	
Dato: 10-08-2021	Emne: Situationsplan, sidevej, Etape 2
Tegnet af: Henriette Kristiansen	
Revideret den: / af	Godkendt af:
Filnavn: T:\Park og vej\Data\Anlæg\Aktuelle byggemodninger\Rævebakken 2. Etape\Tegninger\Rævebakken_situationsplan_Etape2.dwg	Tegningsnr: 1