
Opmålingsdistrikt	
54	10

Måleblad

Ifølge lovbekendtgørelse nr. 769 af 07/06/2018 er den, som flytter, borttager, beskadiger eller ødelægger et kendeligt skelmærke eller et varigt mærke for opmåling, pligtig til at betale udgifterne ved dets genanbringelse, og kan idømmes bøde, jf. § 48.

KOORDINATLISTE - system DKTM2

Nr	E	N	BEMÆRKNING
1	397402,891	1370584,353	Gl. Jernrør m. skeltegn
2	397369,976	1370657,467	Gl. Jernrør m. skeltegn
5	397320,072	1370716,798	Gl. Jernrør m. skeltegn
6	397265,938	1370542,103	Gl. Jernrør m. skeltegn
8	397233,955	1370652,461	Gl. Jernrør m. skeltegn
9	397238,870	1370657,296	Gl. Jernrør m. skeltegn
11	397396,991	1370637,174	Gl. Jernrør m. skeltegn
12	397387,816	1370582,388	Gl. Jernrør m. skeltegn
14	397399,224	1370634,074	Gl. Jernrør m. skeltegn
15	397313,047	1370711,448	Gl. Jernrør m. skeltegn
16	397315,120	1370716,100	Gl. Jernrør m. skeltegn
18	397244,938	1370658,169	Gl. Jernrør med skelteg
19	397254,674	1370660,451	Gl. Jernrør med skelteg
20	397264,106	1370663,774	Gl. Jernrør med skelteg
21	397273,122	1370668,098	Gl. Jernrør med skelteg
22	397281,610	1370673,367	Gl. Jernrør med skelteg
23	397289,472	1370679,518	Gl. Jernrør med skelteg
24	397296,631	1370686,490	Gl. Jernrør med skelteg
25	397302,998	1370694,202	Gl. Jernrør med skelteg
26	397308,488	1370702,548	Gl. Jernrør med skelteg
27	397376,169	1370650,943	Gl. Jernrør med skelteg
28	397383,094	1370645,210	Gl. Jernrør med skelteg
29	397390,660	1370640,344	Gl. Jernrør med skelteg
30	397264,631	1370663,993	Jernrør med skeltegn
31	397269,328	1370662,278	Jernrør med skeltegn
32	397279,552	1370642,035	Jernrør med skeltegn
33	397240,907	1370628,472	Jernrør med skeltegn
34	397247,375	1370606,153	Jernrør med skeltegn
35	397290,101	1370621,148	Jernrør med skeltegn
36	397299,824	1370601,896	Jernrør med skeltegn
37	397253,337	1370585,581	Jernrør med skeltegn
38	397307,173	1370587,347	Jernrør med skeltegn
39	397316,099	1370591,855	Jernrør med skeltegn
40	397312,717	1370598,549	Jernrør med skeltegn
41	397314,030	1370602,539	Jernrør med skeltegn
42	397319,385	1370605,244	Jernrør med skeltegn
43	397314,877	1370614,170	Jernrør med skeltegn
44	397309,521	1370611,465	Jernrør med skeltegn
45	397305,531	1370612,777	Jernrør med skeltegn
46	397292,807	1370637,972	Jernrør med skeltegn
47	397278,136	1370667,019	Jernrør med skeltegn
48	397279,385	1370671,861	Jernrør med skeltegn
49	397294,935	1370684,697	Jernrør med skeltegn
50	397311,203	1370666,617	Jernrør med skeltegn
51	397320,194	1370656,624	Jernrør med skeltegn
52	397328,784	1370647,077	Jernrør med skeltegn
53	397337,033	1370640,125	Jernrør med skeltegn
54	397351,803	1370627,675	Jernrør med skeltegn
55	397400,533	1370616,336	Jernrør med skeltegn
56	397371,193	1370656,056	Jernrør med skeltegn
57	397353,967	1370676,500	Jernrør med skeltegn
58	397336,964	1370696,715	Jernrør med skeltegn

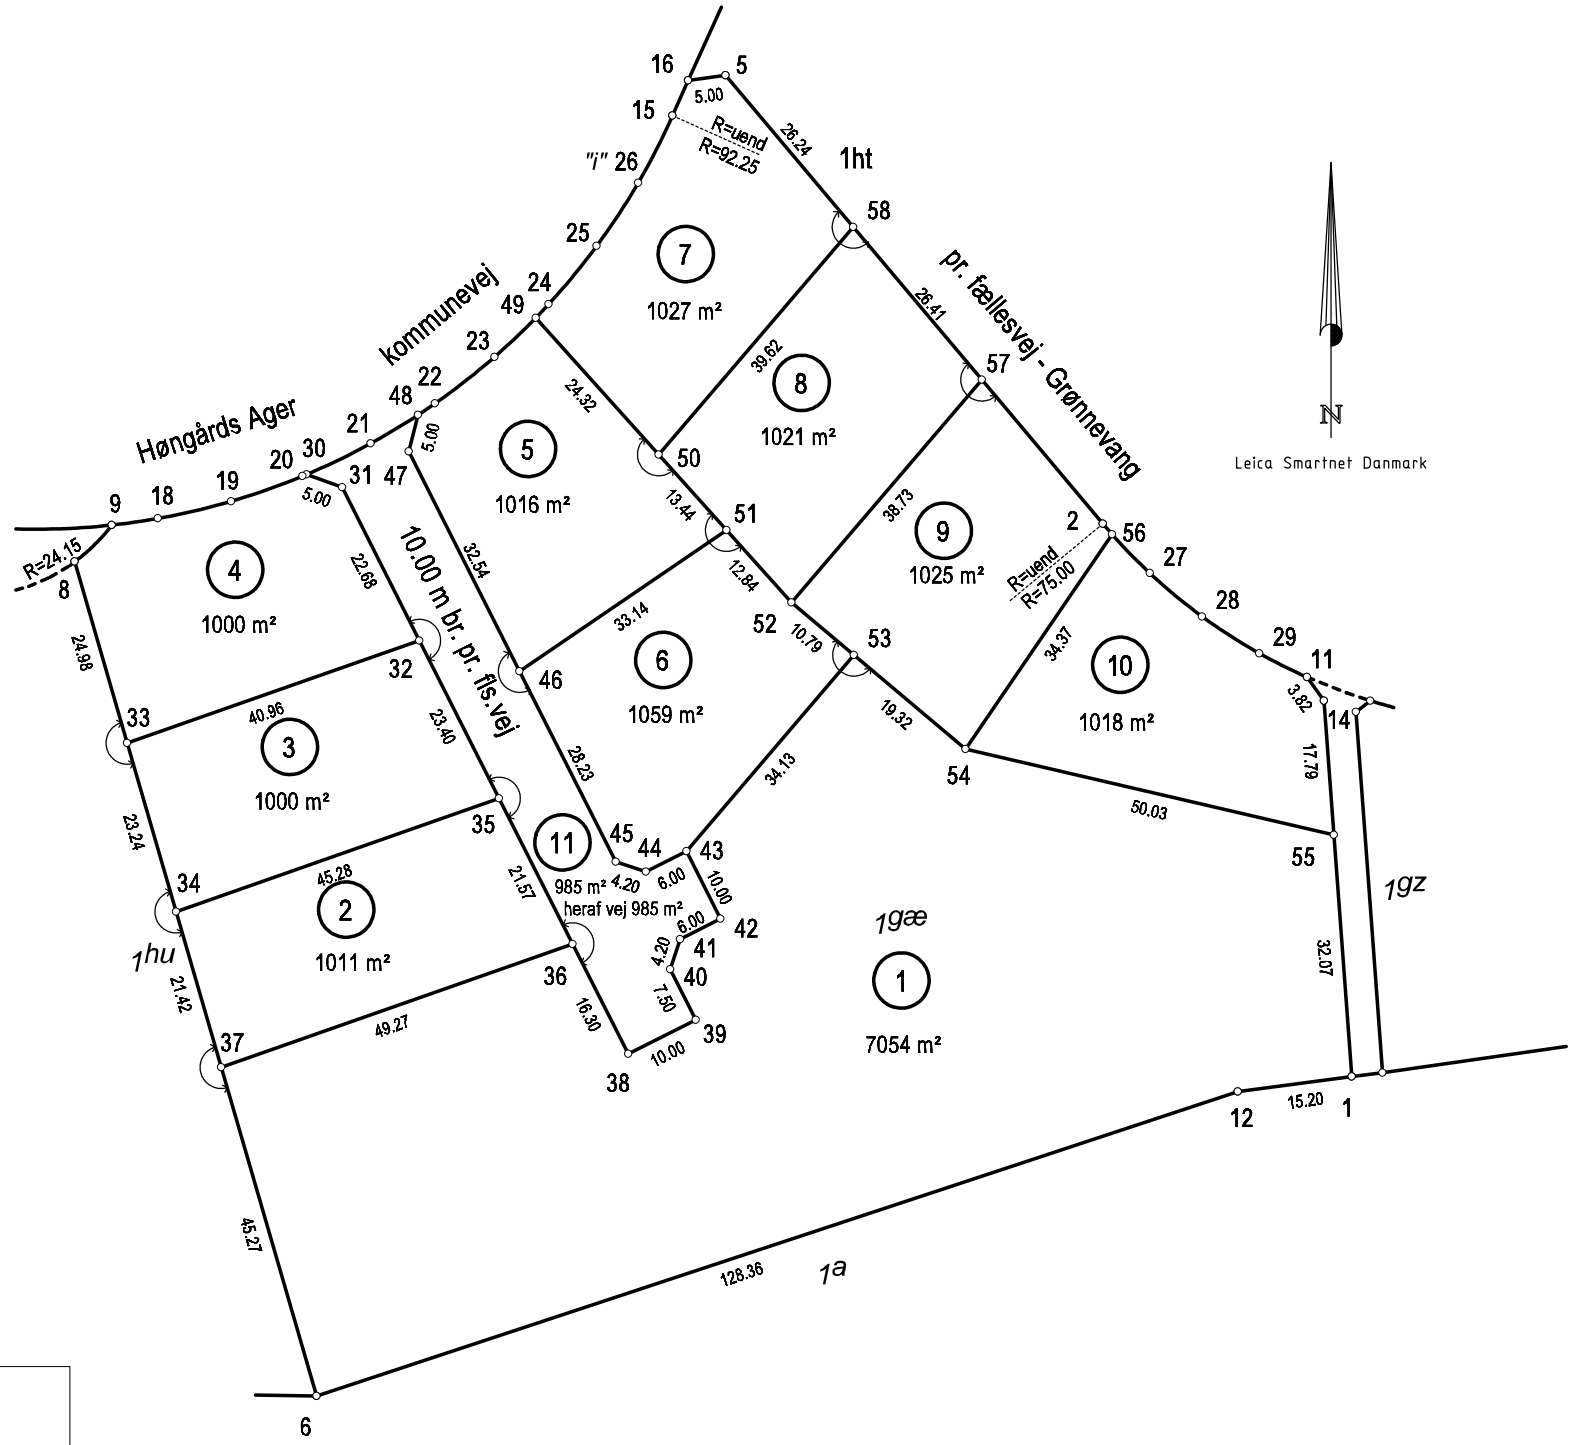

Udstykning af matr. nr. 1gæ

Ejerlav: Lundergård, Skt. Hans

Kommune: Hjørring Kommune

Opmålt i: oktober 2021

Målforhold: 1: 1000

Landinspektør j.nr.: 2105824

Per Egebak

Landinspektør

Dato: 13. oktober 2021

GEO PARTNER
NØRREBRO 11, 9800 HJØRRING
TEL 98 92 16 00 · HJOERRING@GEOPARTNER.DK

Signaturforklaring

—·—·—·—· : Blindt skel, der ikke bortfalder

Mål eller koordinater, der kun er til brug ved indlægningen på matrikelkortet, er angivet med klamme.

Mål eller koordinater, der er overført fra en sag, der tidligere er indsendt til Geodatastyrelsen, er mærket med GL.

Andre signaturer:
Se DS 104 og 198