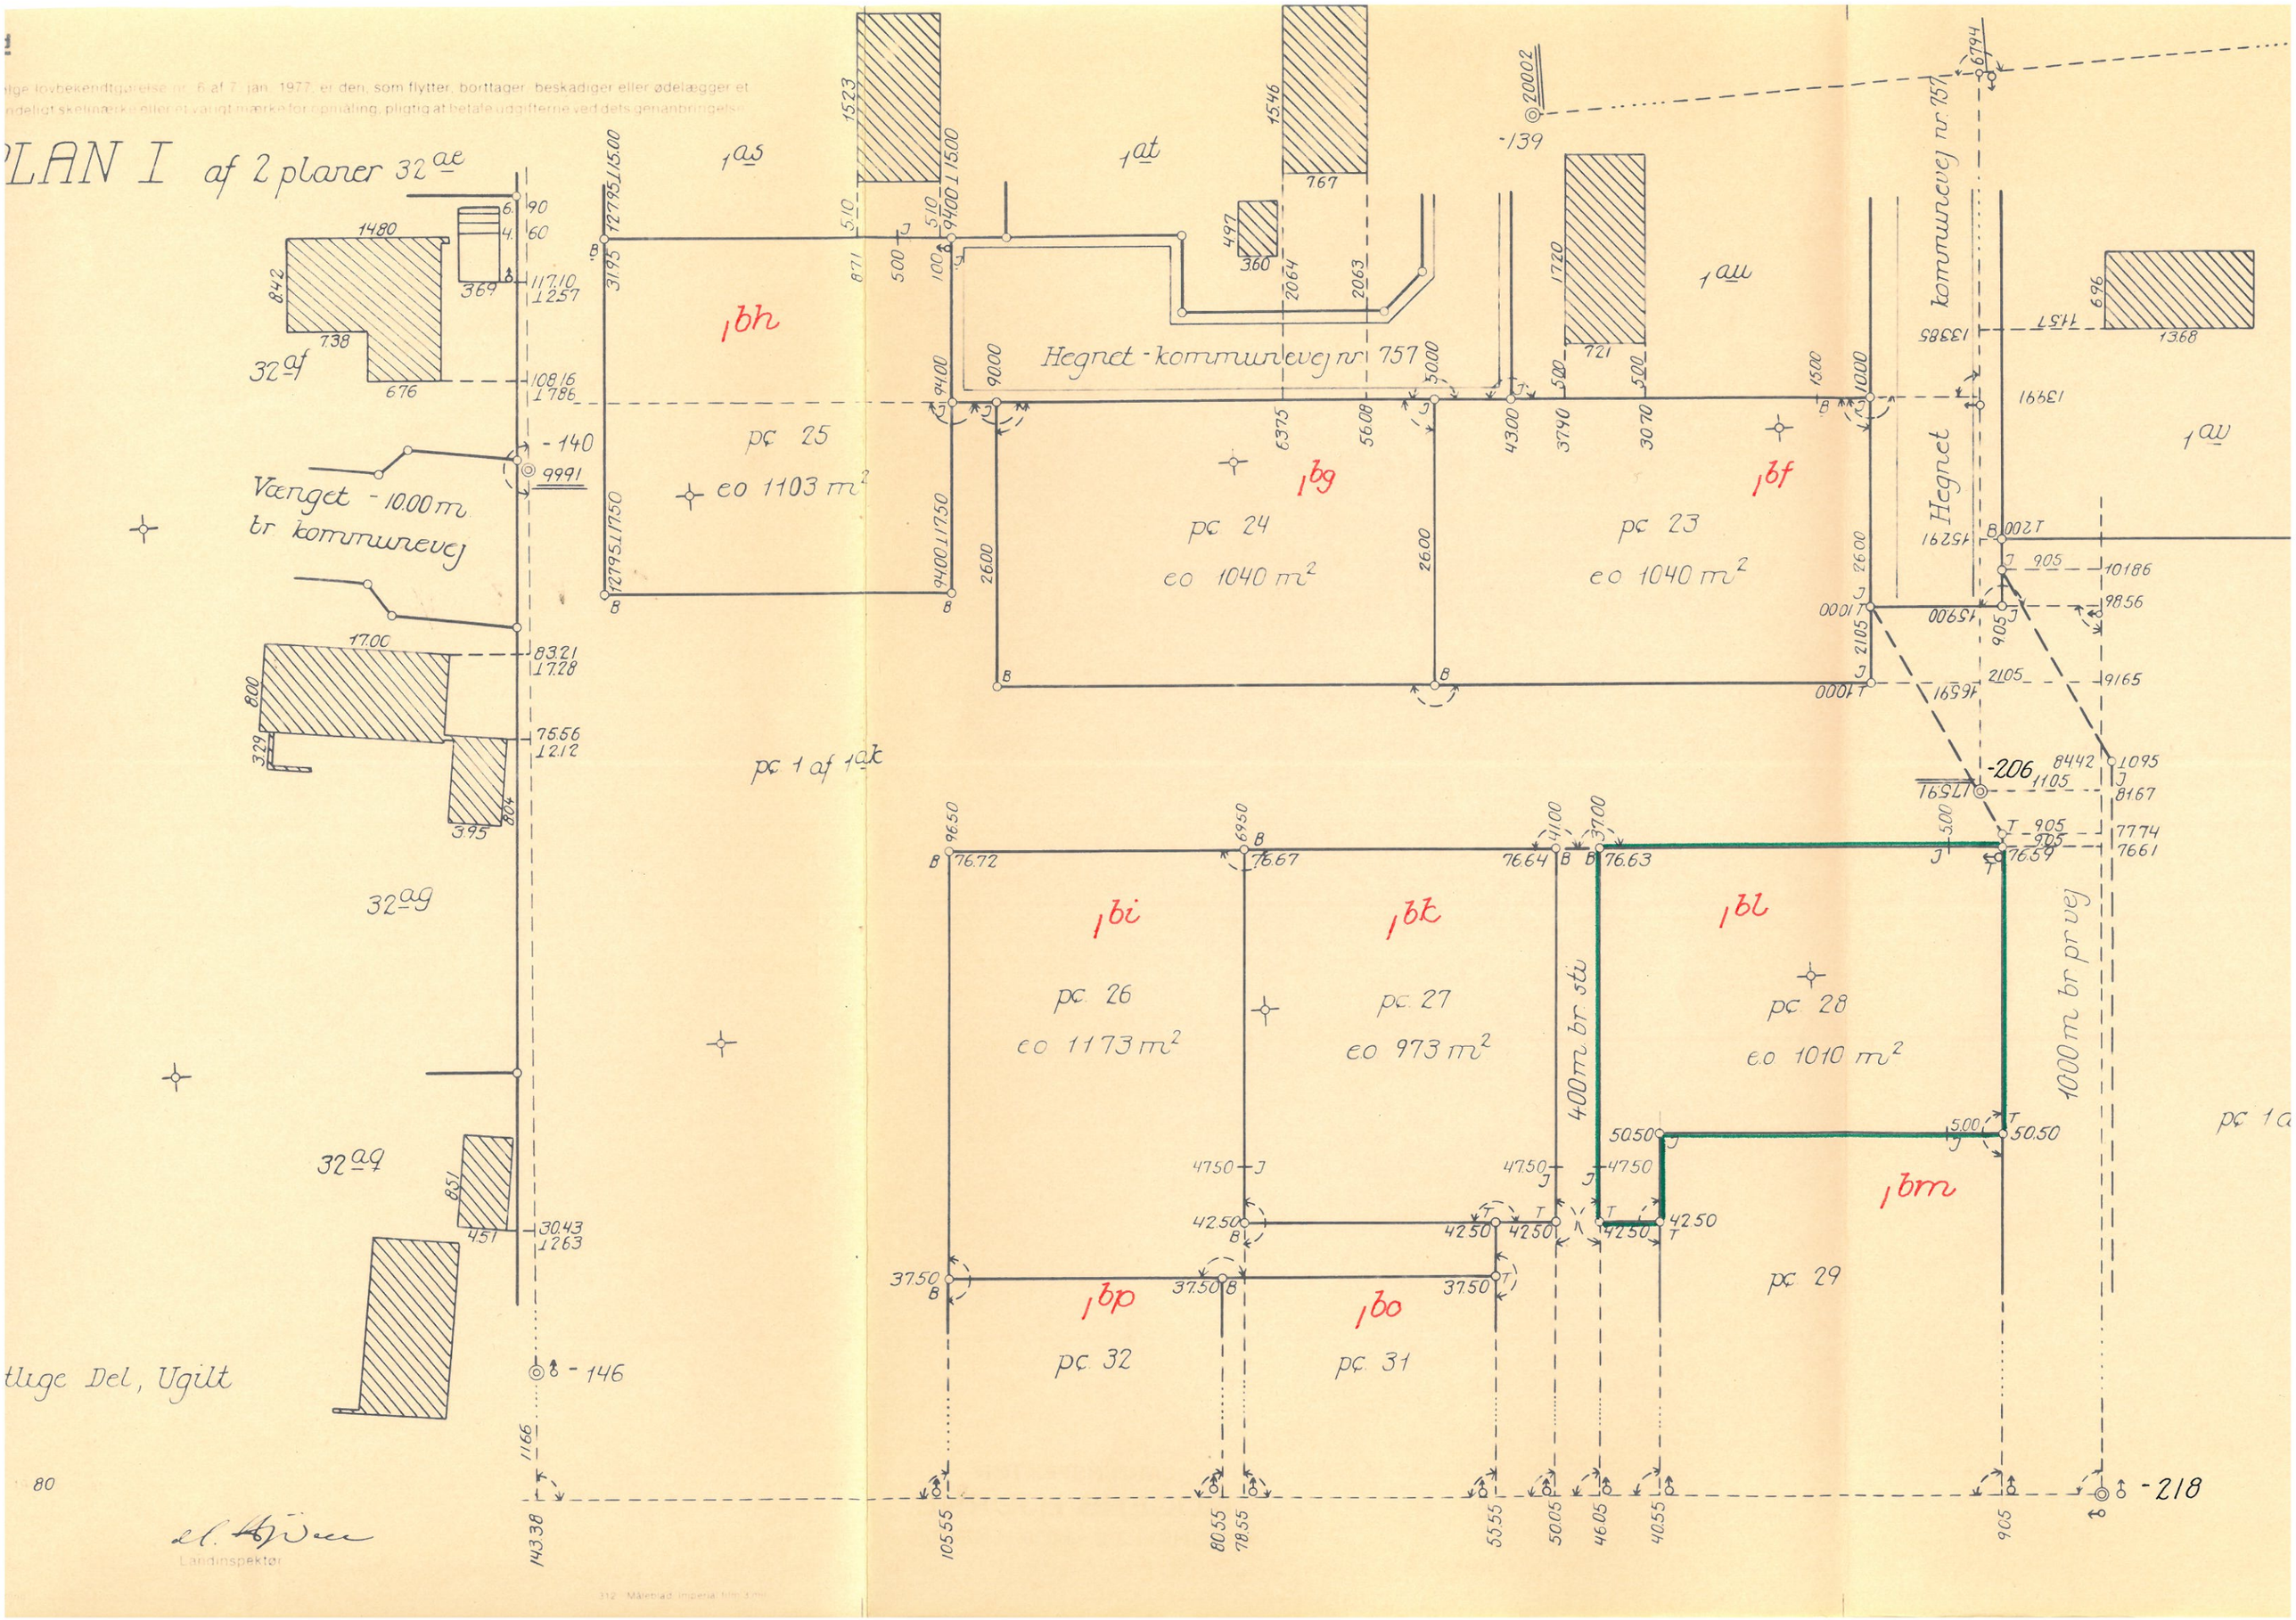

PLAN I af 2 planer 32ae
32af
32ag
32aq
Vænget - 10.00 m br kommunevej
Hegnet - kommunevej nr 757
Hegnet kommunevej nr 757
pc 25
eo 1103 m²
pc 24
eo 1040 m²
pc 23
eo 1040 m²
pc 1 af 1ak
pc 26
eo 1173 m²
pc 27
eo 973 m²
pc 28
eo 1010 m²
pc 29
pc 32
pc 31
400 m br sti
1000 m br pr vej
1as
1at
1au
1av
1bh
1bg
1bf
1bi
1bk
1bl
1bm
1bp
1bo
-139
-140
-146
-206
-218
tlige Del, Ugilt
Landinspektør

leblad

rk: Ifølge lovbekendtgørelse nr. 6 af 7. jan. 1977, er den, som flytter, borttager, beskadiger eller ødelægger et kendeligt skelmærke eller et varigt mærke for opmåling, pligtig at betale udgifterne ved dets genanbringelse.

PLAN II af 2 planer

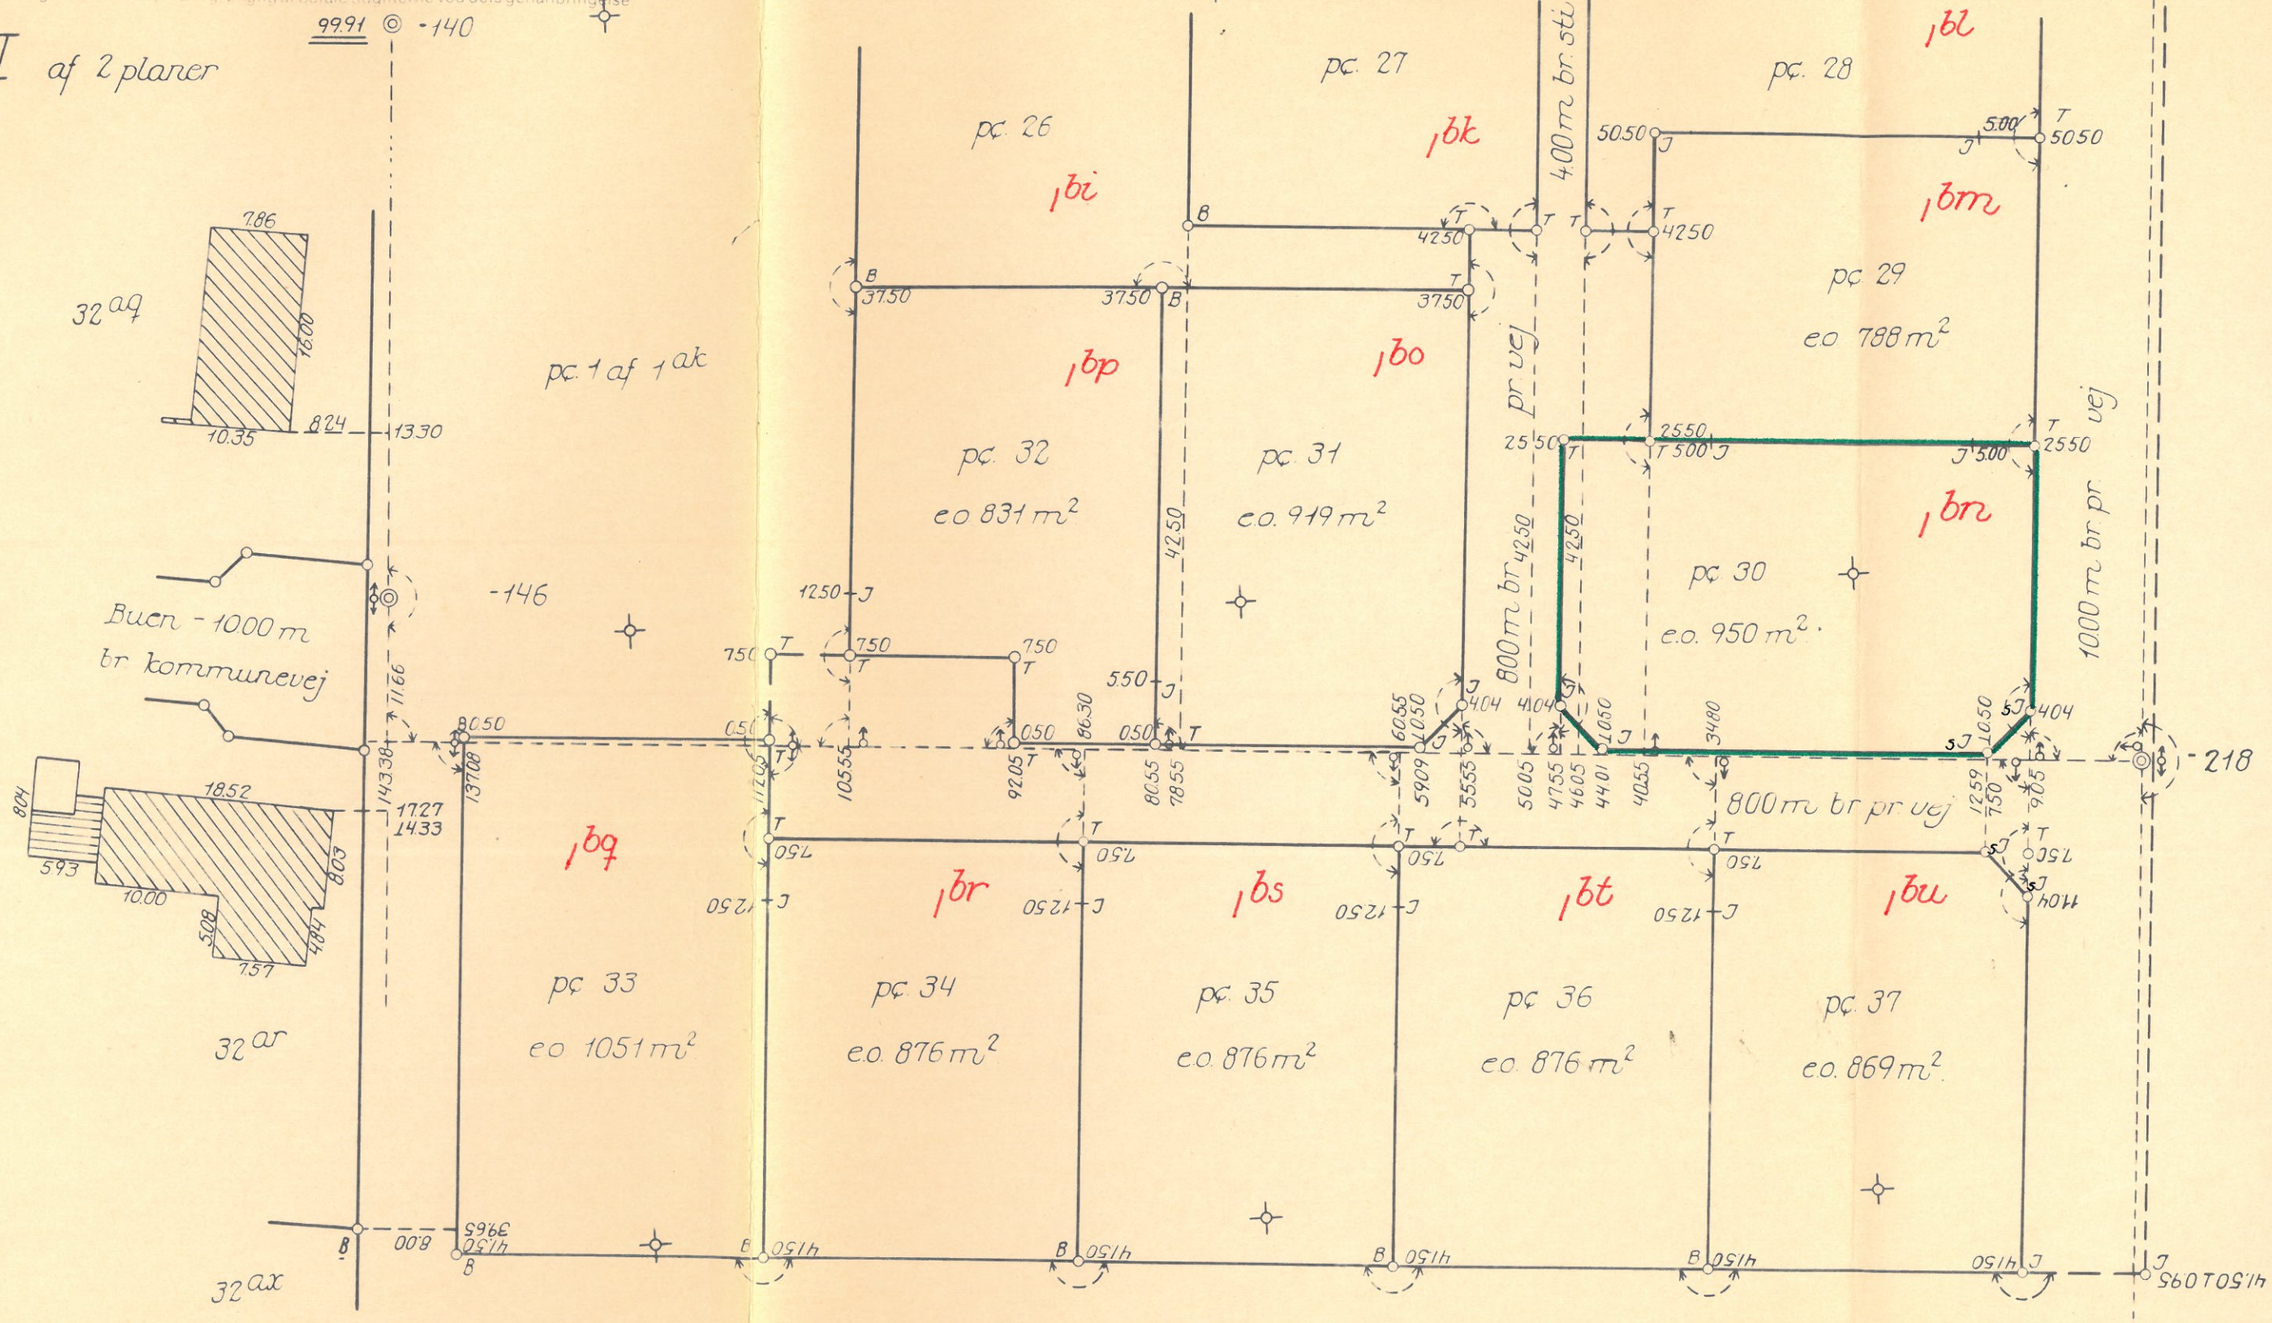

vestlige Del, Ugilt
al

1980 af

M. Bjørn

Landinspektør

ktørforening

312 Måleblad Imperial film 3 mil